


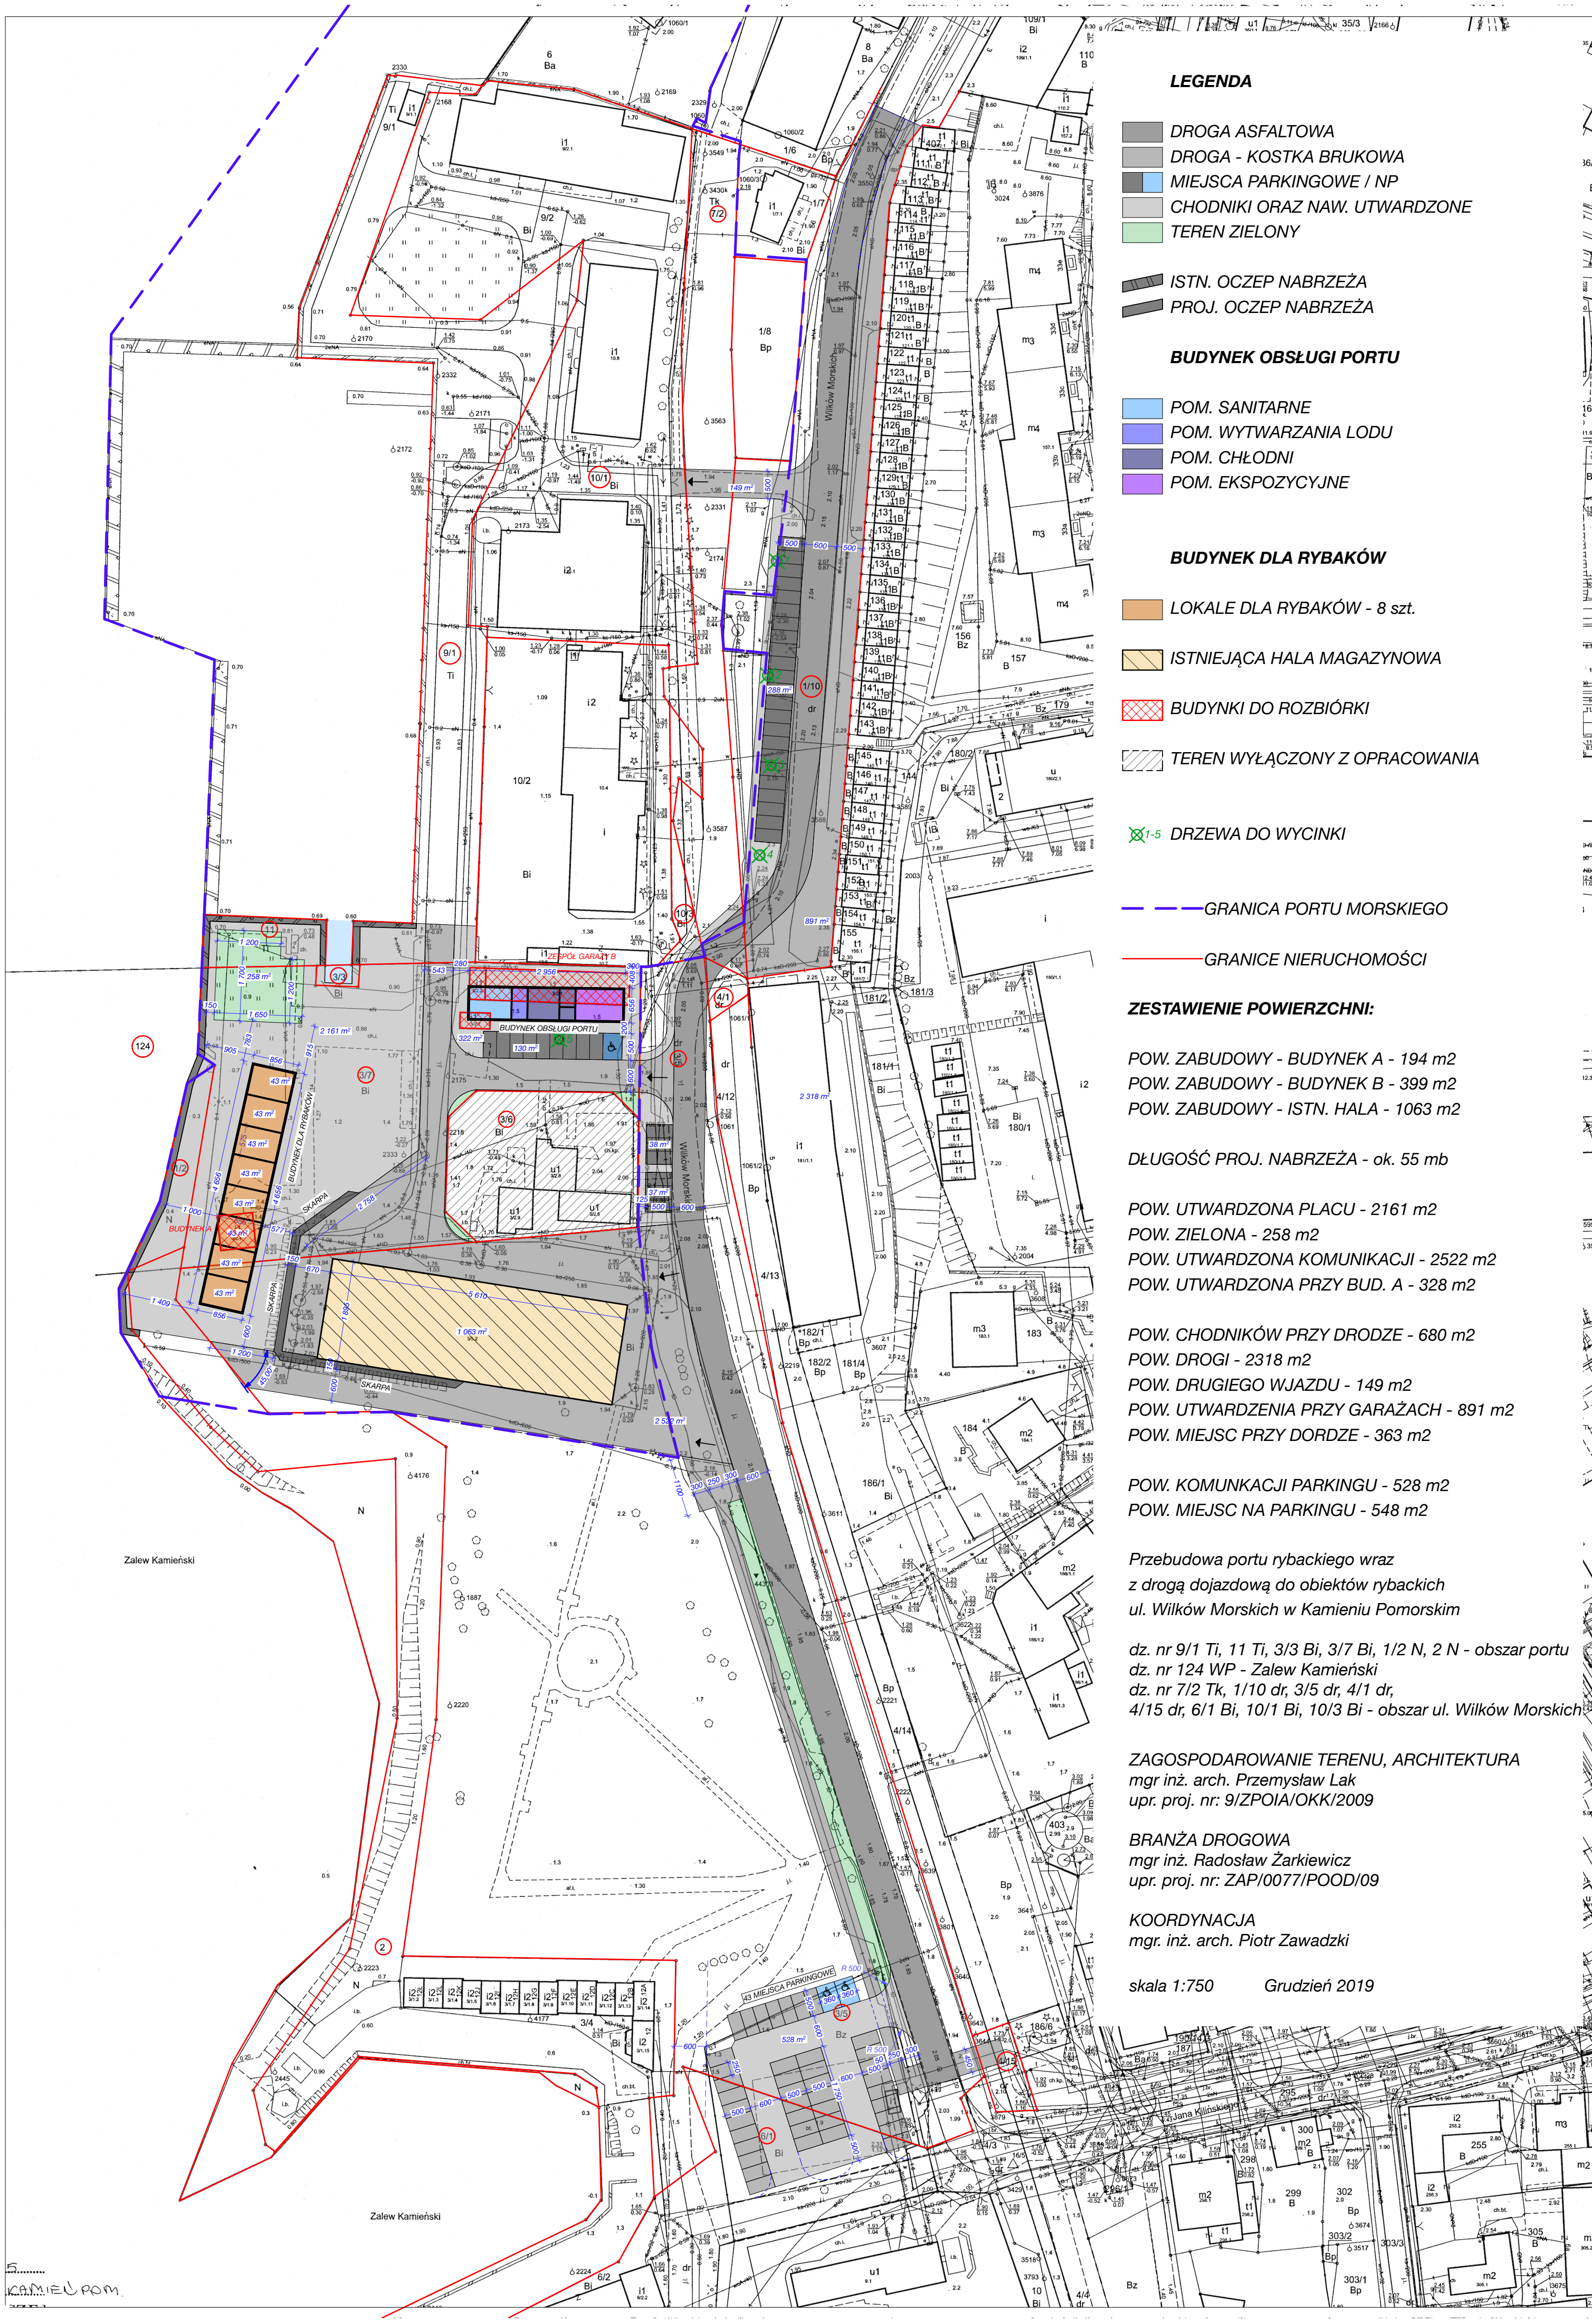

LEGENDA

- DROGA ASFALTOWA
- DROGA - KOSTKA BRUKOWA
- MIEJSCA PARKINGOWE / NP
- CHODNIKI ORAZ NAW. UTWARDZONE
- TEREN ZIELONY

- ISTN. OCZEP NABRZEŻA
- PROJ. OCZEP NABRZEŻA

BUDYNEK OBSŁUGI PORTU

- POM. SANITARNE
- POM. WYTWARZANIA LODU
- POM. CHŁODNI
- POM. EKSPOZYCYJNE

BUDYNEK DLA RYBAKÓW

- LOKALE DLA RYBAKÓW - 8 szt.
- ISTNIEJĄCA HAŁA MAGAZYNOWA
- BUDYNKI DO ROZBIÓRKI
- TEREN WYŁĄCZONY Z OPRACOWANIA

- DRZEWA DO WYCINKI

- GRANICA PORTU MORSKIEGO
- GRANICE NIERUCHOMOŚCI

ZESTAWIENIE POWIERZCHNI:

POW. ZABUDOWY - BUDYNEK A - 194 m²
POW. ZABUDOWY - BUDYNEK B - 399 m²
POW. ZABUDOWY - ISTN. HAŁA - 1063 m²

DŁUGOŚĆ PROJ. NABRZEŻA - ok. 55 mb

POW. UTWARDZONA PLACU - 2161 m²
POW. ZIELONA - 258 m²
POW. UTWARDZONA KOMUNIKACJI - 2522 m²
POW. UTWARDZONA PRZY BUD. A - 328 m²

POW. CHODNIKÓW PRZY DRODZE - 680 m²
POW. DROGI - 2318 m²
POW. DRUGIEGO WJAZDU - 149 m²
POW. UTWARDZENIA PRZY GARAŻACH - 891 m²
POW. MIEJSC PRZY DRODZE - 363 m²

POW. KOMUNKACJI PARKINGU - 528 m²
POW. MIEJSC NA PARKINGU - 548 m²

Przebudowa portu rybackiego wraz
z drogą dojazdową do obiektów rybackich
ul. Wilków Morskich w Kamieniu Pomorskim

dz. nr 9/1 Ti, 11 Ti, 3/3 Bi, 3/7 Bi, 1/2 N, 2 N - obszar portu
dz. nr 124 WP - Zalew Kamieński
dz. nr 7/2 Tk, 1/10 dr, 3/5 dr, 4/1 dr,
4/15 dr, 6/1 Bi, 10/1 Bi, 10/3 Bi - obszar ul. Wilków Morskich

ZAGOSPODAROWANIE TERENU, ARCHITEKTURA
mgr inż. arch. Przemysław Lak
upr. proj. nr: 9/ZPOIA/OKK/2009

BRANŻA DROGOWA
mgr inż. Radosław Żarkiewicz
upr. proj. nr: ZAP/0077/POOD/09

KOORDYNACJA
mgr. inż. arch. Piotr Zawadzki

skala 1:750 Grudzień 2019