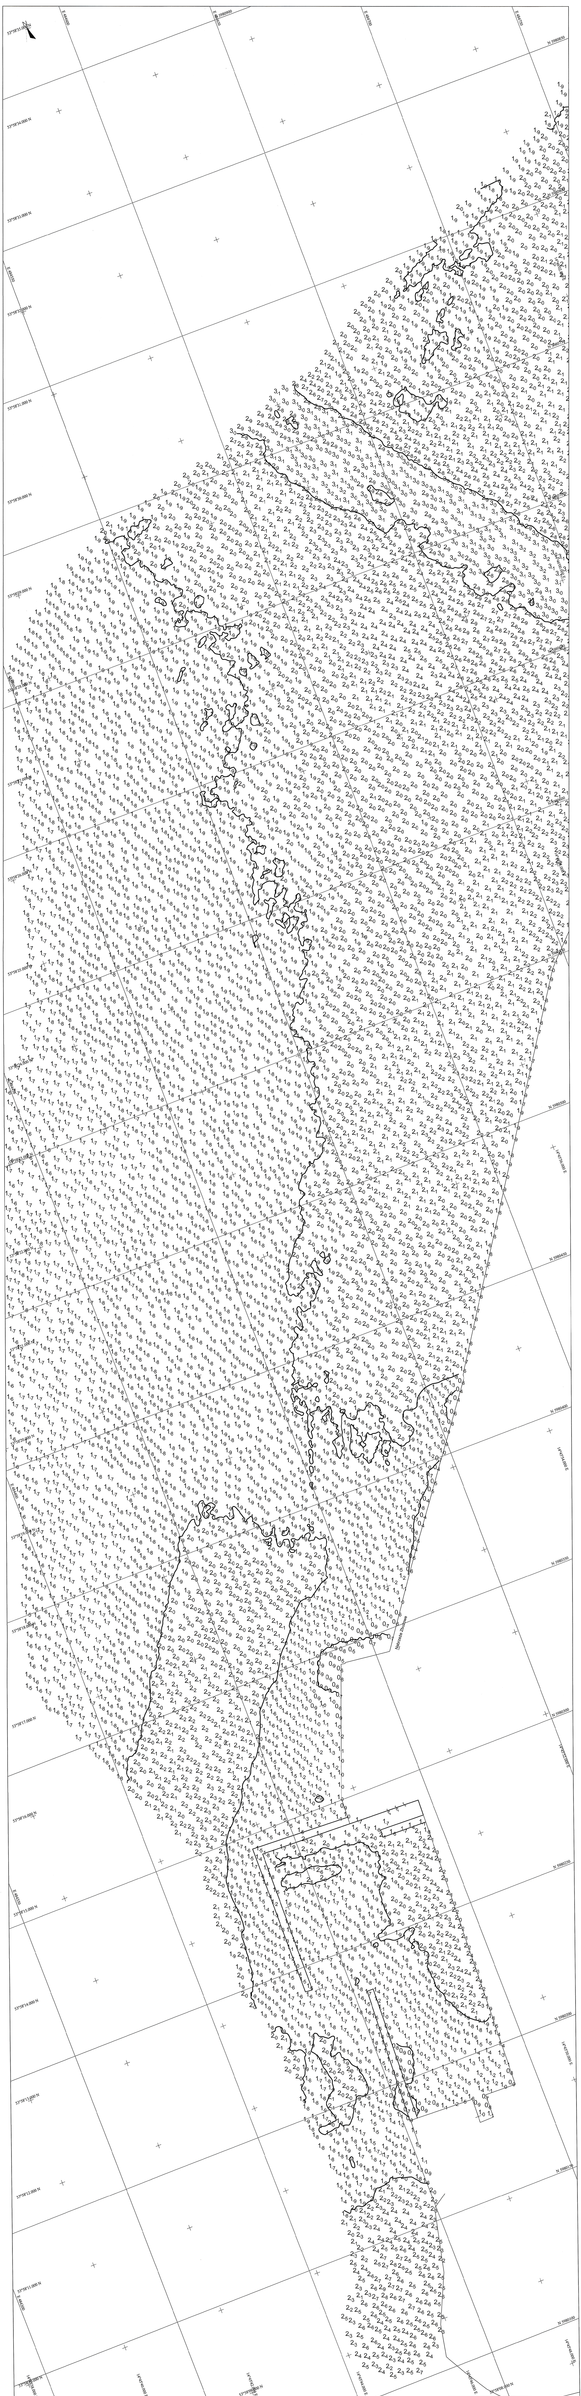

Materiały zostały przyjęte pod kątem zgodności ze standardem wymaganym w Biurze MOB OUT z dnia 2015-06-30 w wersji 1.0
Data: 2020-03-26
Podpis: Adam Kuczyński
Stanowisko: Kierownik Działu Hydrografii
Oddział Hydrograficzny
Biuro Hydrograficzne Morza Bałtyckiego
Data: 2020-03-26
Podpis: Zatwierdzono
Stanowisko: Kierownik Oddziału Hydrograficznego
Data: 2020-03-26
Podpis: Zatwierdzono
Stanowisko: Dyrektor Biura Hydrograficznego Morza Bałtyckiego
Data: 2020-03-26

Escort TECHNOLOGY

Pomiar, dział odniesienia dla głębokości na pomiarze	PL_ETRF2000 DHS
Pomiar wykonawcza dla kanałów żeglugi wodnej	DOKUMENTACJA MOW ŻEGLUGI
Rodzaj/a środków/urządzeń/sonarów w operacji z danych/ramach	Model: gmax geode (ft, geodetic) (ft, ETRF2000 DH_GEOID_2008 (ft)) (0-10 m); s/n: 12700381; 1700250
Pomiar odniesienia: dział współrzędnych płaskich	GEOINTROLIS (Z współrzędnymi prostokątnymi + NMOS)
Urządzenie do pomiaru głębokości	DESAMILE EOL SP001 Precise Vertical + pogłębiarka + sonda SSD EPOS
Urządzenie do pomiaru pozycji	DESAMILE EOL SP001 Precise Vertical + pogłębiarka + sonda SSD EPOS

Kategoria wykonywanych prac hydrograficznych (zgodnie z Rozporządzeniem Ministra Obrony Narodowej z dnia 28 marca 2014 r. w sprawie przeprowadzania rozmaitych prac hydrograficznych (Dz.U. 2014 poz. 388)): SPECIALNA 2

Nie wykryto obiektów zgodnie z kategorią wykonywanych prac

Nr pliku: 24/03/2020/G/plan/plan1

Data wykonania pomiarów w terenie: 24.03.2020r.

Nazwisko:
Adam KUSTROWSKI, Hydrograf Sat. II st. spr. 200

Opracowanie pomiaru i plansze:
Marta LOZOWICA, Hydrograf Sat. II st. spr. 117

Data opracowania finalnego wraz ze zmianami: 27.03.2020r.

Skala opracowania: 1 : 500 (A2)

Pomiar GPS: GPS2 (w formie TXT/NE)
Opracowanie GPS: GPS1 (w formie TIFF/SS), GPS2(A (w formie TIFF/SS)
Schemat kompletu: 4 Mapa - Arkusz pt1-pt
Schemat kompletu: 4 Mapa - Arkusz pt2-pt2

Skala 1:30 000

mgr inż. Adam Kuczyński
Kierownik Działu Hydrografii
Nr upr. 200

mgr inż. Marta Lozowska
Hydrograf Sat. II st.
Nr upr. 117

podpis i pieczęć kierownika